


Inspektor obiektów

Obiekty	Liczba obi...
Węzły	0/17020
Pręty	0/1372
Panele	0/69
Obiekty pomocnicze	0/1376

Geometria Grupy

Nazwa	Wartość	Jedn
-------	---------	------

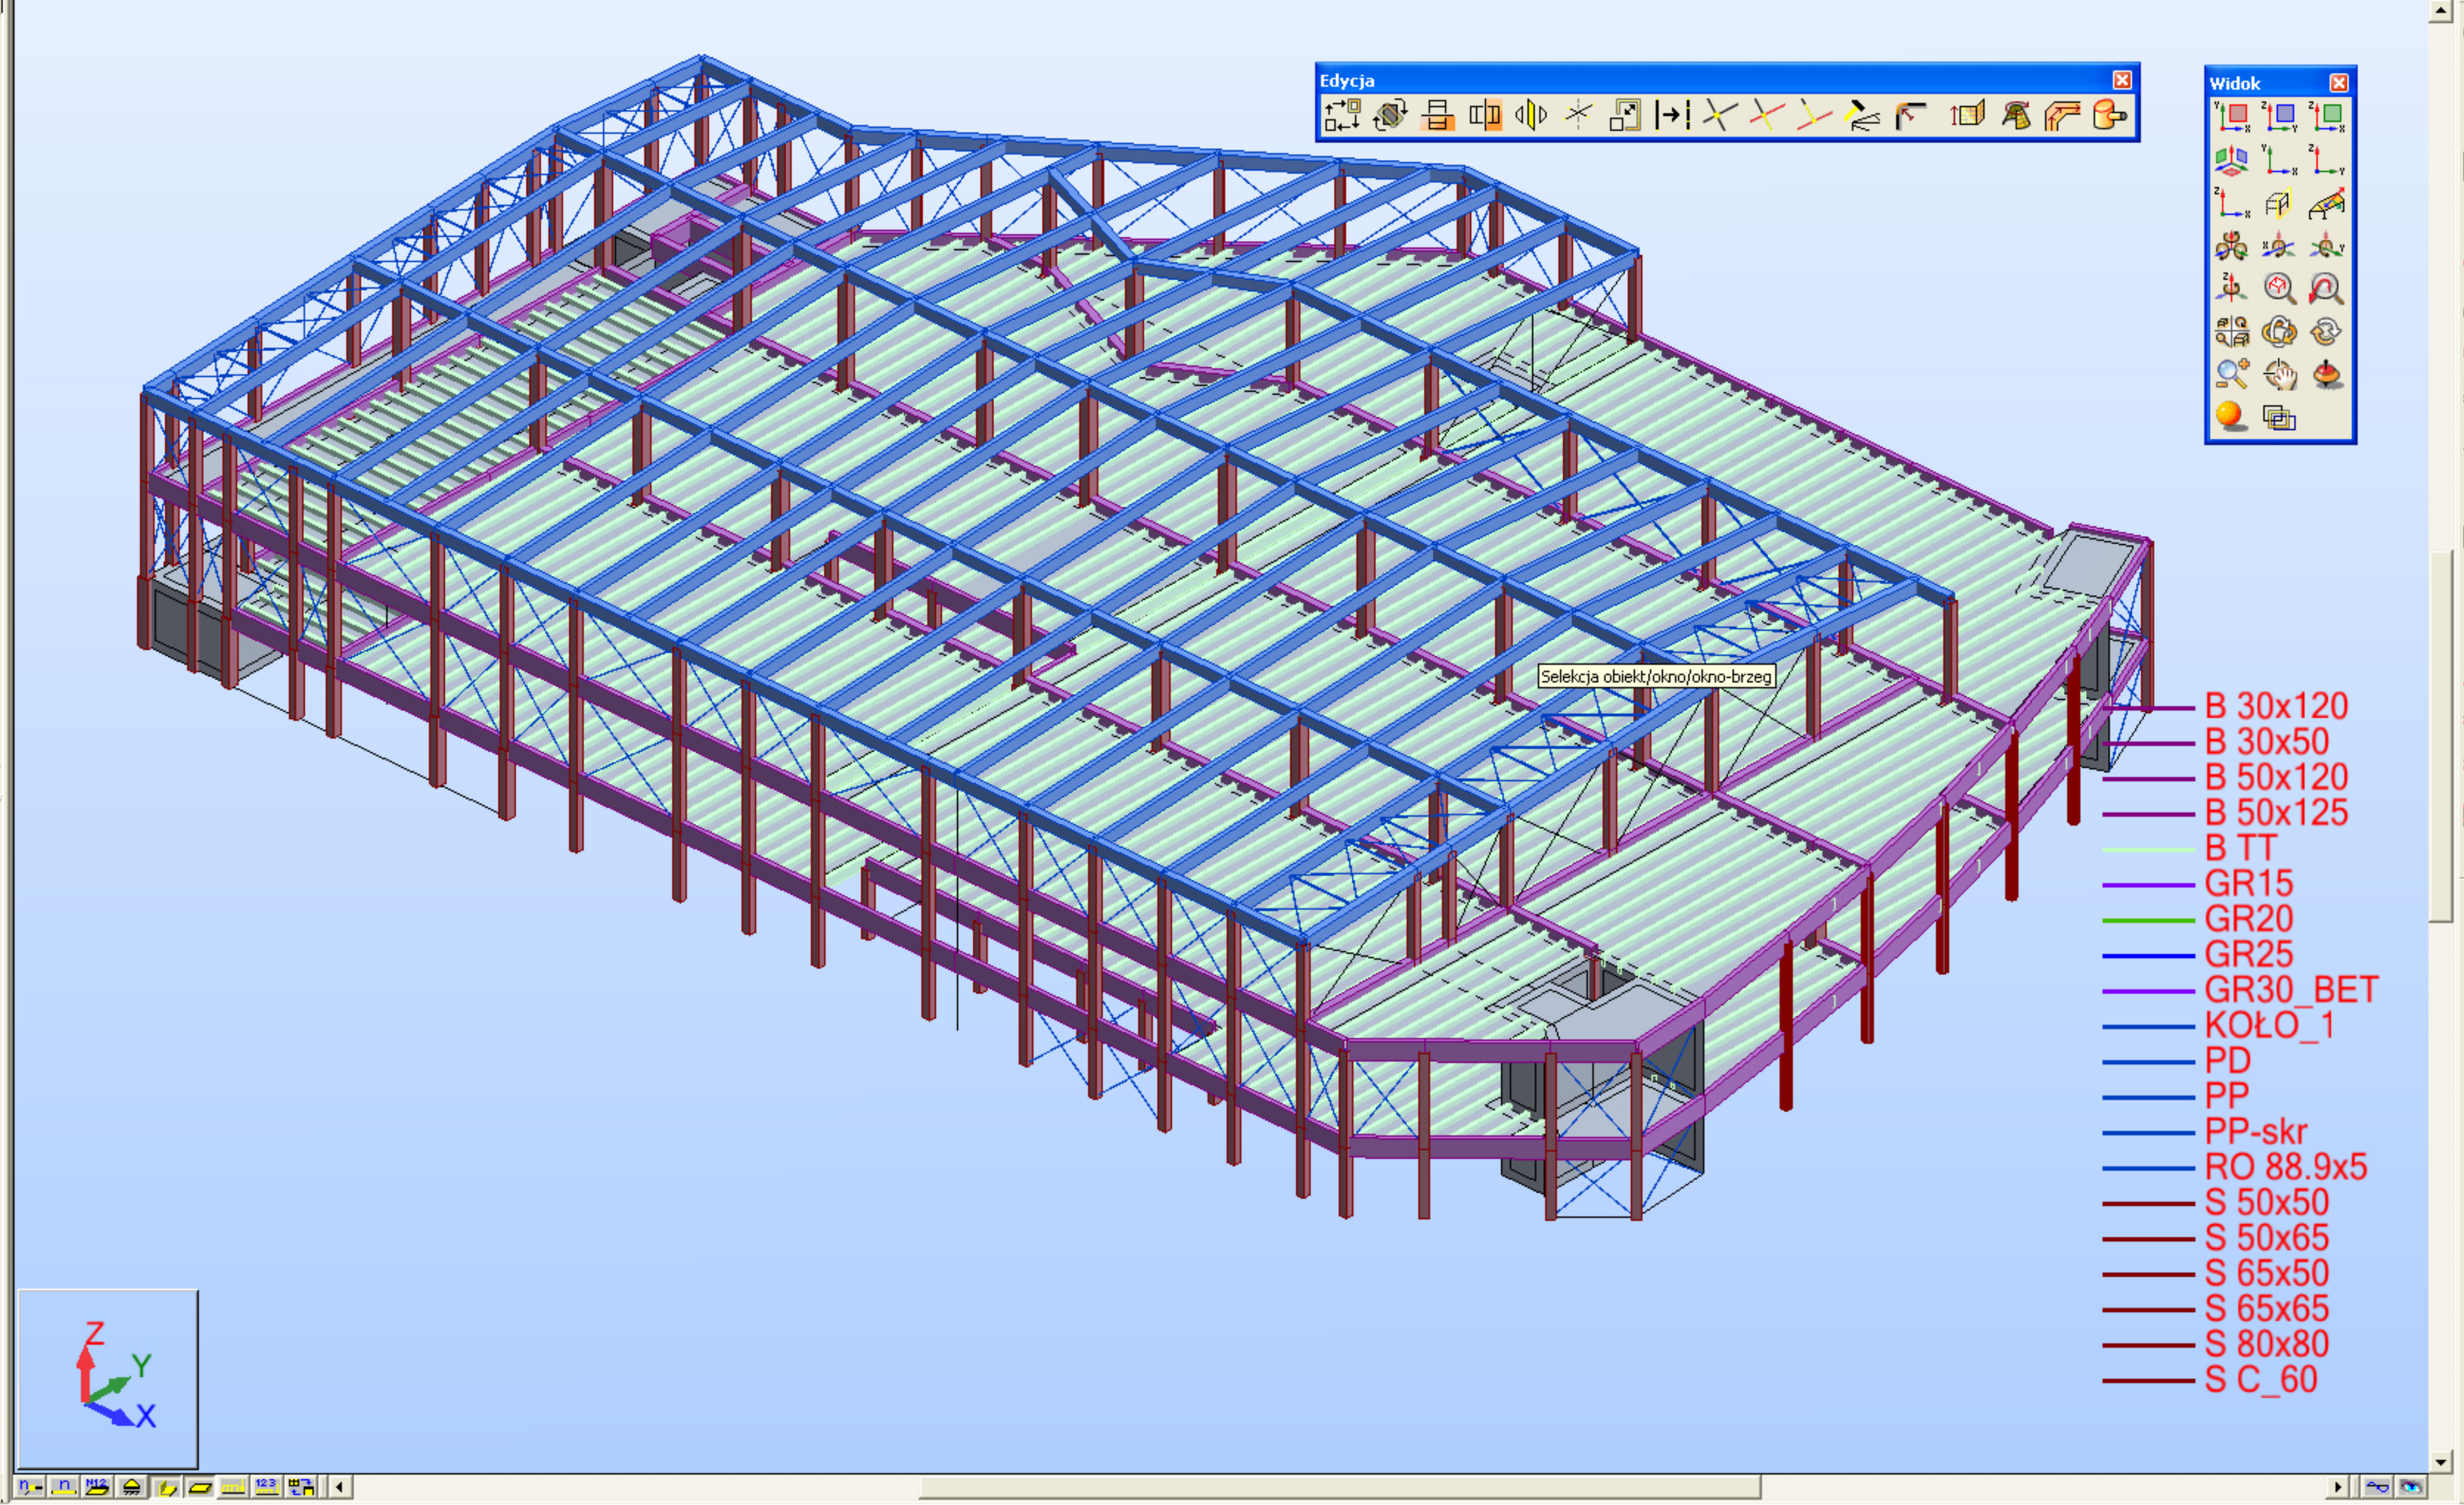

- B 30x120
- B 30x50
- B 50x120
- B 50x125
- B TT
- GR15
- GR20
- GR25
- GR30_BET
- KOŁO_1
- PD
- PP
- PP-skr
- RO 88.9x5
- S 50x50
- S 50x65
- S 65x50
- S 65x65
- S 80x80
- S C_60